

BYT 5.09.B.01


2+KK

OBJEKT	V5
PODLAŽÍ	9NP
ORIENTACE	SZ, SV
OBÝVACÍ POKOJ + KK	27,6 m ²
POKOJ	20,5 m ²
KOUPELNA	7,1 m ²
CHODBA	7,4 m ²
BALKON	4,3 m ²
TERASA	47,1 m ²
SKLEP	2,3 m ²


CELKOVÁ UŽITNÁ PLOCHA BYTU 116,3 m²

Plochy místností jsou orientační. Podlahová plocha bytu dle nařízení vlády č. 366/2013 Sb. činí 65,4 m².


K bytu náleží 1 kryté parkovací stání.

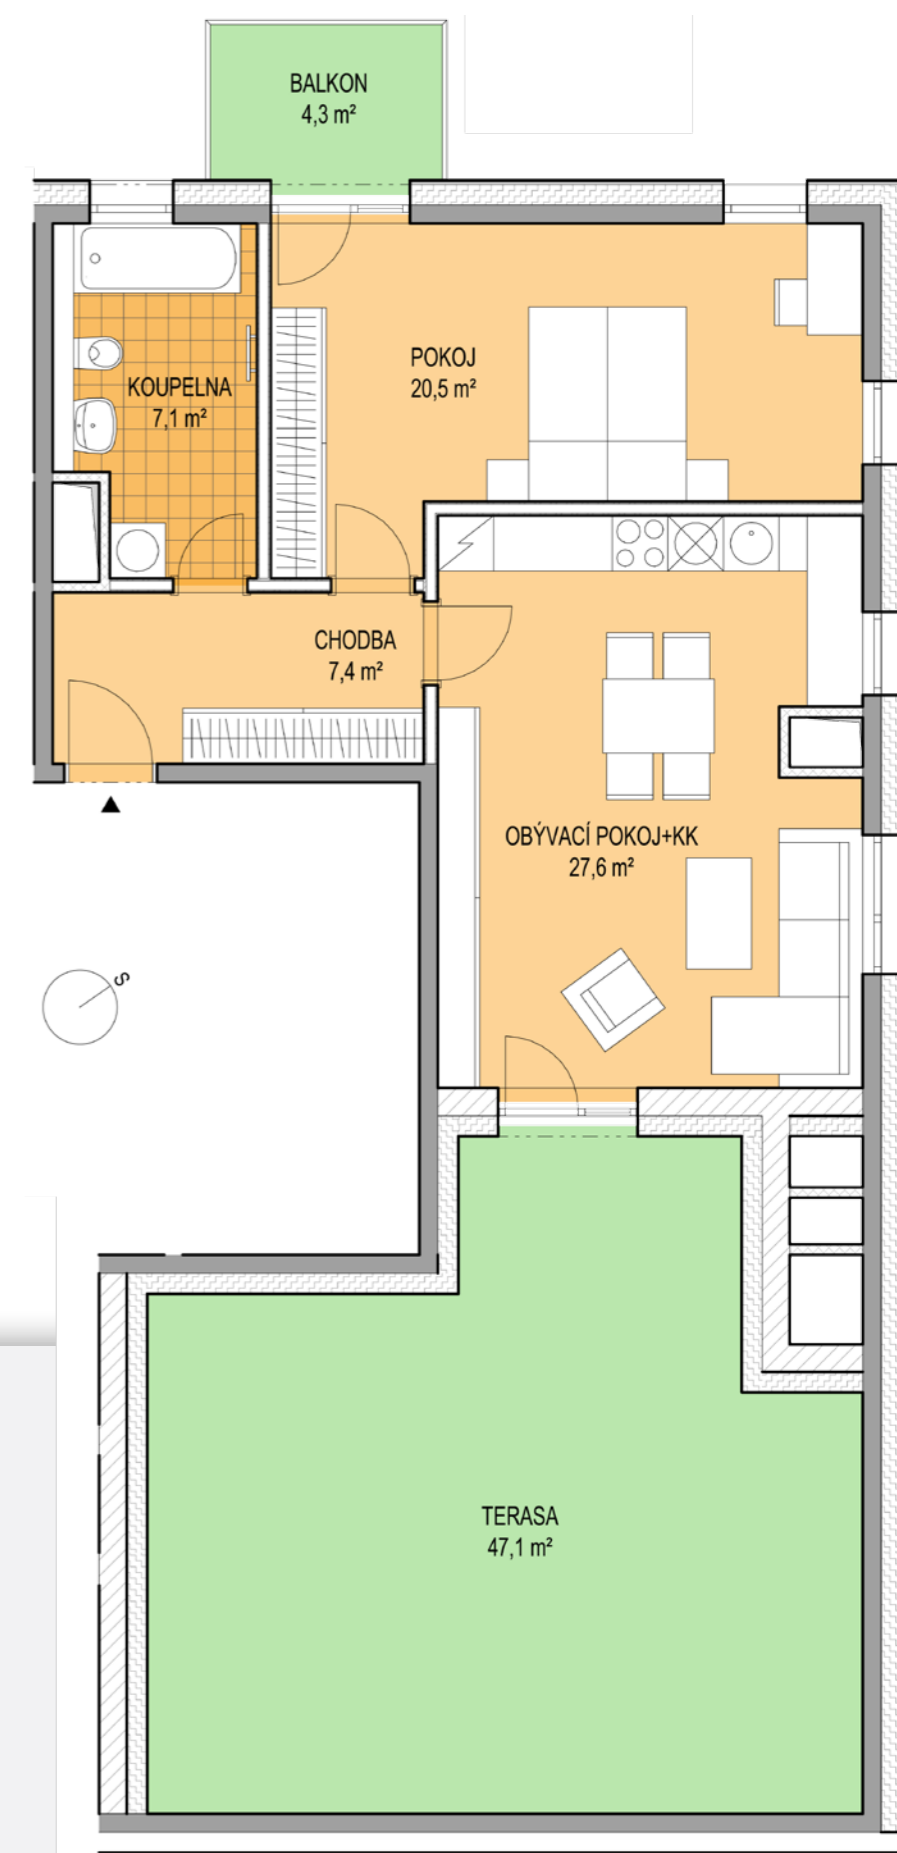

1:80

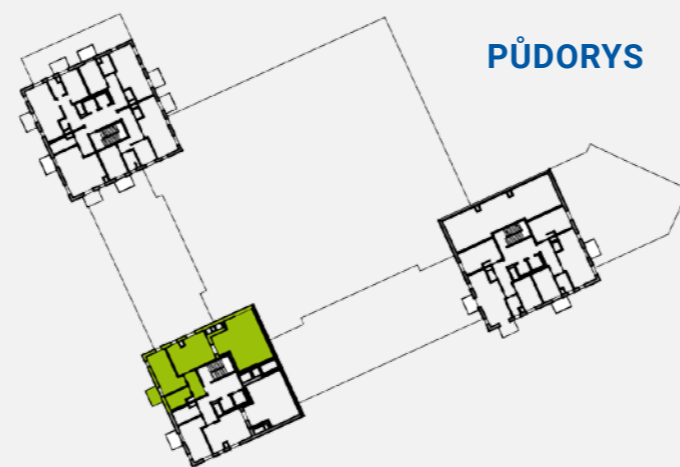

PŮDORYS

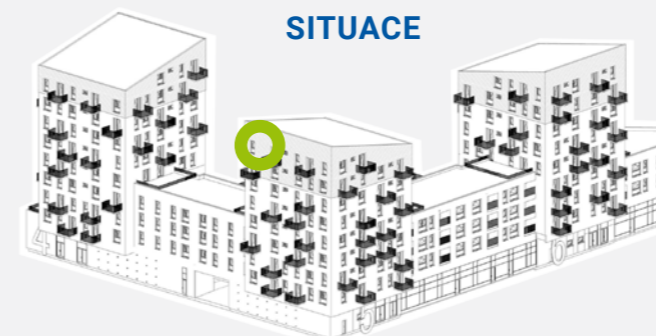

SITUACE

Kontakt na prodejce

Stavební bytové družstvo SEVER

Bažantí 1415/3, Liberec 1

Tel: 485 106 552 | e-mail: sbdsever@sbdsever.cz

www.oazavcentru.cz