

BYT 4.03.B.05

5+KK


OBJEKT	V4
PODLAŽÍ	3NP
ORIENTACE	SZ, JV
OBÝVACÍ POKOJ + KK	29,8 m ²
POKOJ 1	12,3 m ²
POKOJ 2	10,3 m ²
POKOJ 3	10,3 m ²
POKOJ 4	8,4 m ²
KOUPELNA 1	5,0 m ²
KOUPELNA 2	3,0 m ²
CHODBA	14,3 m ²
TERASA	11,6 m ²
SKLEP	2,3 m ²

CELKOVÁ UŽITNÁ PLOCHA BYTU 107,3 m²

Plochy místností jsou orientační. Podlahová plocha bytu dle nařízení vlády č. 366/2013 Sb. činí 99,4 m².


K bytu náleží 1 kryté parkovací stání.

1:80

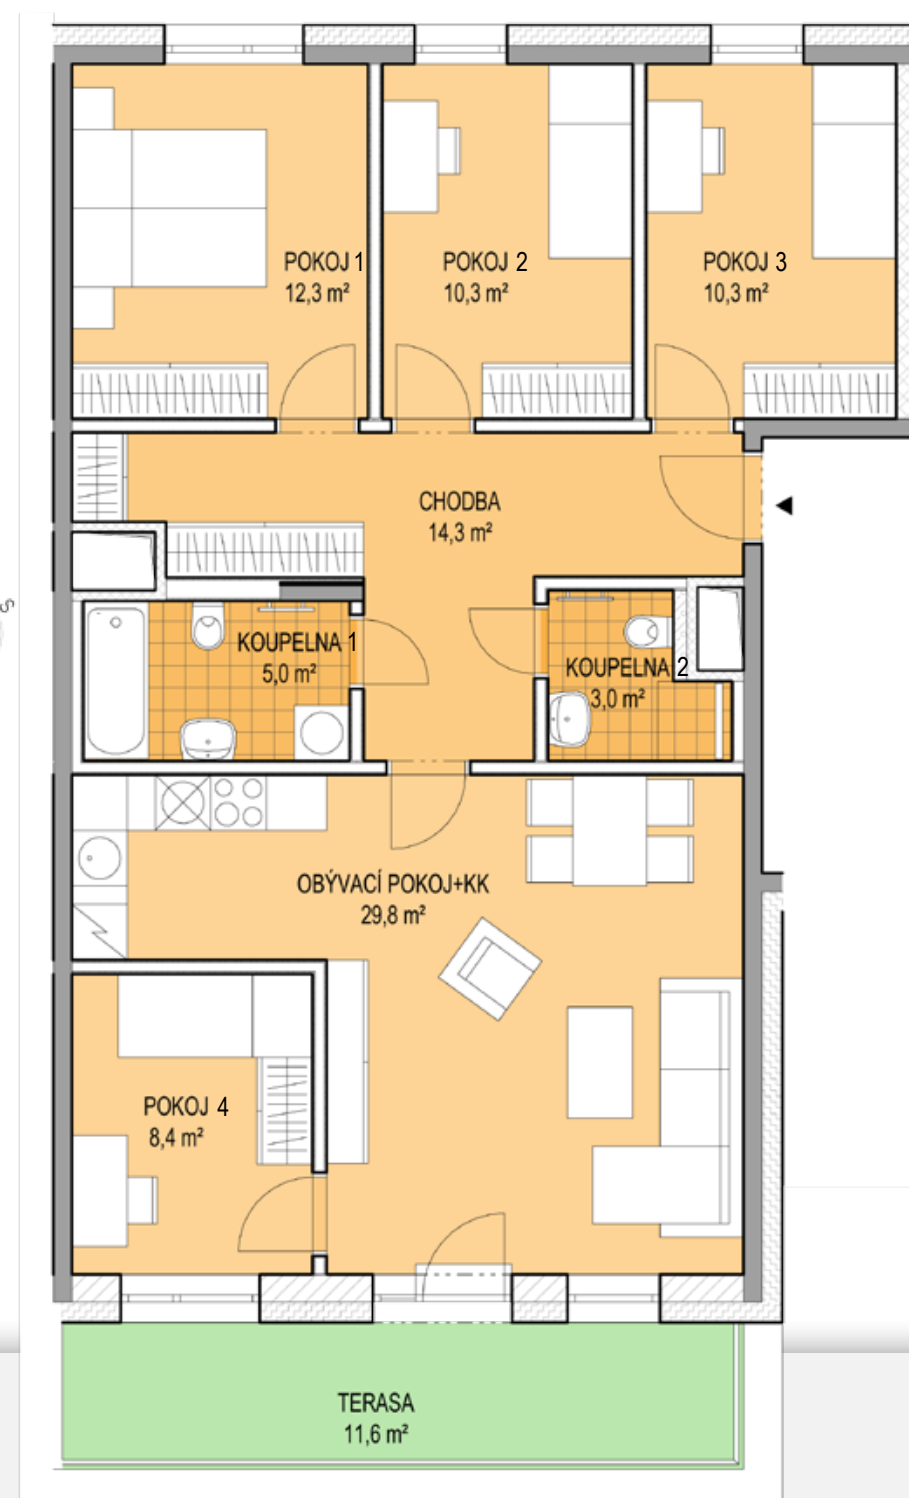


OAZA V CENTRU
DRUŽSTEVNÍ BYDLENÍ V KLIDU A BEZ HYPOTÉKY

PŮDORYS

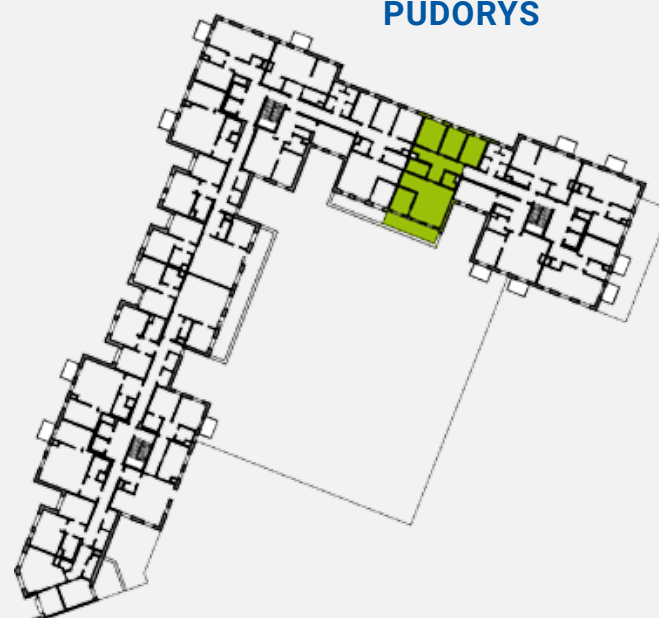

SITUACE

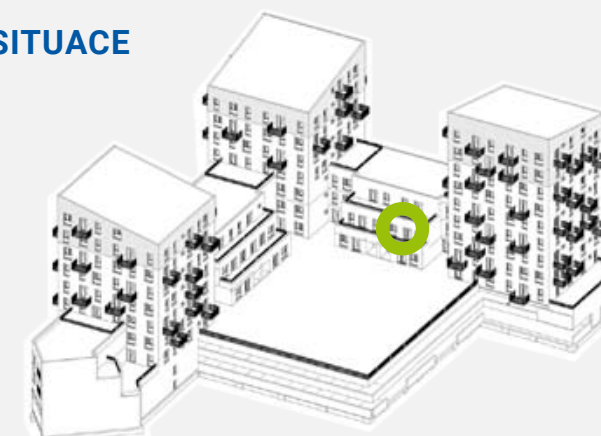

Kontakt na prodejce

Stavební bytové družstvo SEVER

Bažantů 1415/3, Liberec 1

Tel: 485 106 552 | e-mail: sbdsever@sbdsever.cz

www.oazavcentru.cz