

BYT 5.02.B.04


3+KK

OBJEKT	V5
PODLAŽÍ	2NP
ORIENTACE	SV, JV
OBÝVACÍ POKOJ + KK	21,6 m ²
POKOJ 1	10,4 m ²
POKOJ 2	12,8 m ²
KOUPELNA	4,5 m ²
WC	2,1 m ²
CHODBA	12,1 m ²
PŘEDZAHŘÁDKA	51,6 m ²
SKLEP	2,3 m ²


CELKOVÁ UŽITNÁ PLOCHA BYTU 117,4 m²

Plochy místností jsou orientační. Podlahová plocha bytu dle nařízení vlády č. 366/2013 Sb. činí 67,4 m².

K bytu náleží 1 kryté parkovací stání.

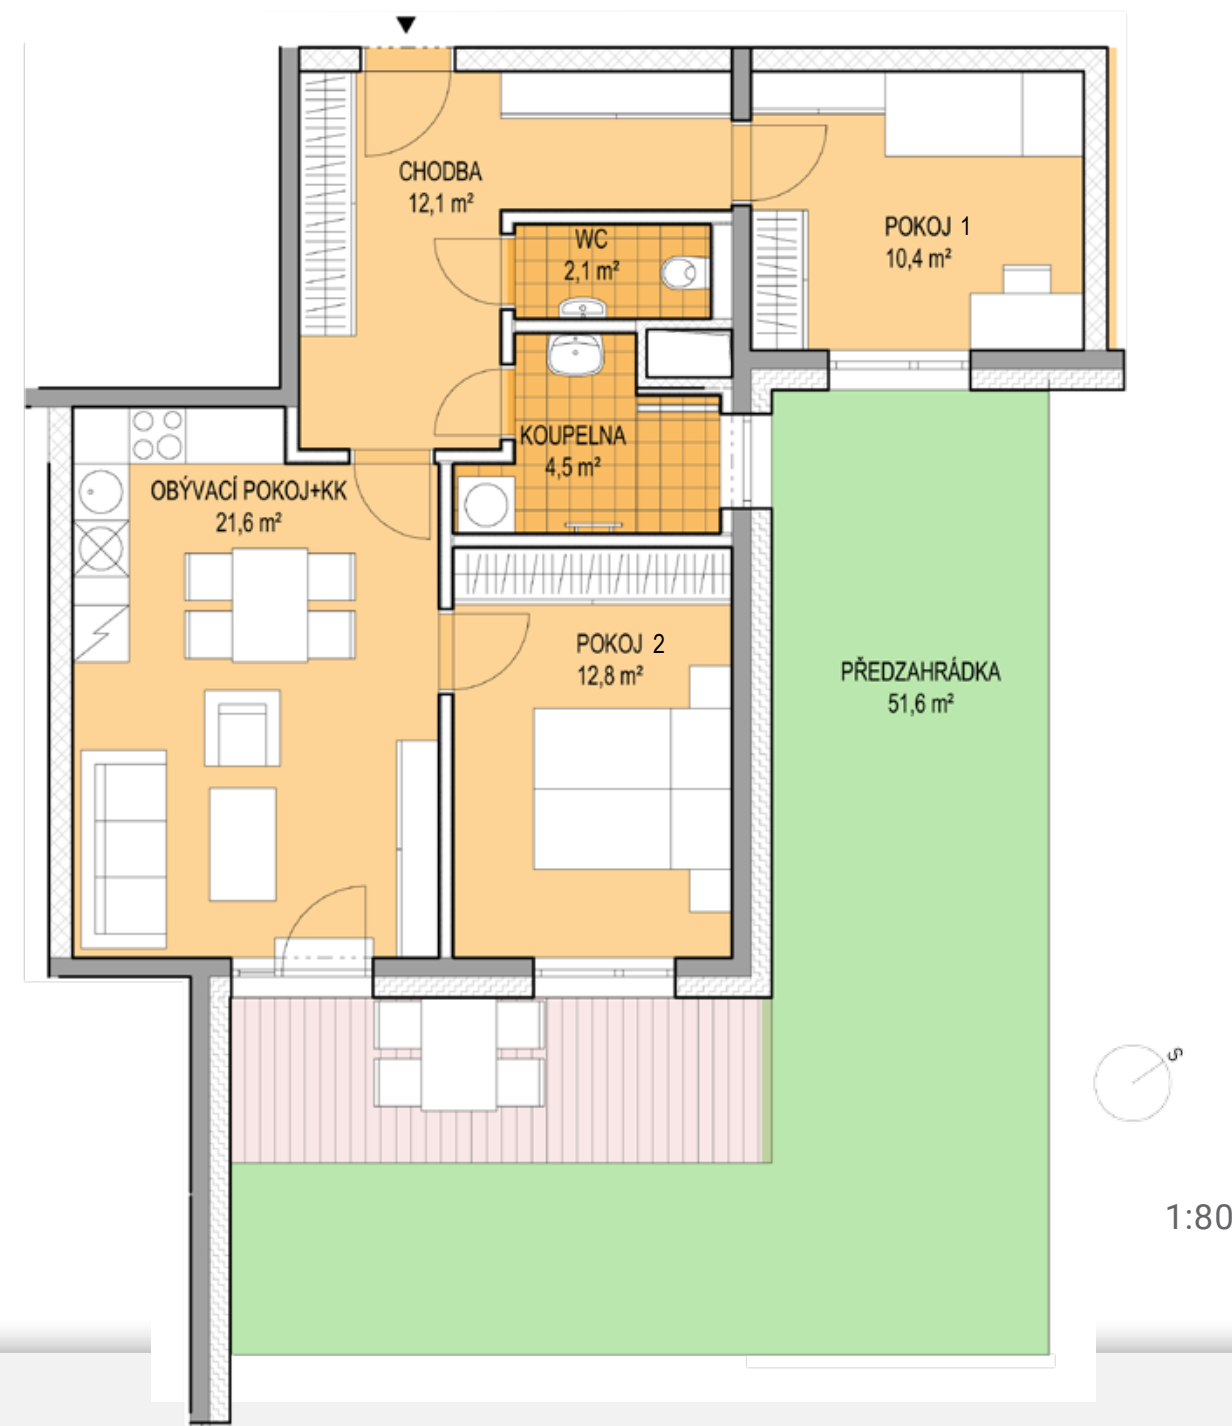

PŮDORYS

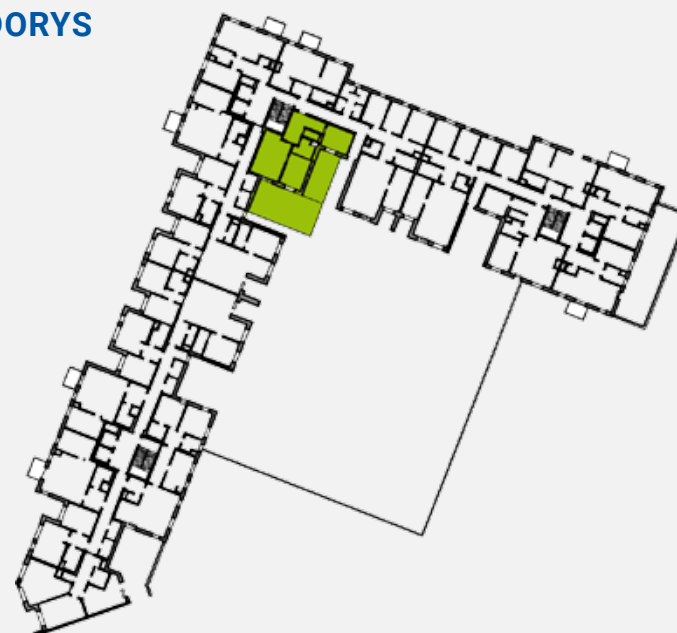

SITUACE



OAZA V CENTRU
DRUŽSTEVNÍ BYDLENÍ V KLIDU A BEZ HYPOTÉKY

Kontakt na prodejce

Stavební bytové družstvo SEVER

Bažantí 1415/3, Liberec 1

Tel: 485 106 552 | e-mail: sbdsever@sbdsever.cz

www.oazavcentru.cz