

BYT 5.02.B.05


5+KK

OBJEKT	V5
PODLAŽÍ	2NP
ORIENTACE	SZ, JV
OBÝVACÍ POKOJ + KK	34,7 m ²
POKOJ 1	10,3 m ²
POKOJ 2	10,3 m ²
POKOJ 3	12,3 m ²
POKOJ 4	12,9 m ²
KOUPELNA 1	3,0 m ²
KOUPELNA 2	5,0 m ²
CHODBA	14,4 m ²
PŘEDZAHŘÁDKA	28,0 m ²
SKLEP	2,3 m ²

CELKOVÁ UŽITNÁ PLOCHA BYTU 133,2 m²

Plochy místností jsou orientační. Podlahová plocha bytu dle nařízení vlády č. 366/2013 Sb. činí 108,8 m².

K bytu náleží 1 kryté parkovací stání.

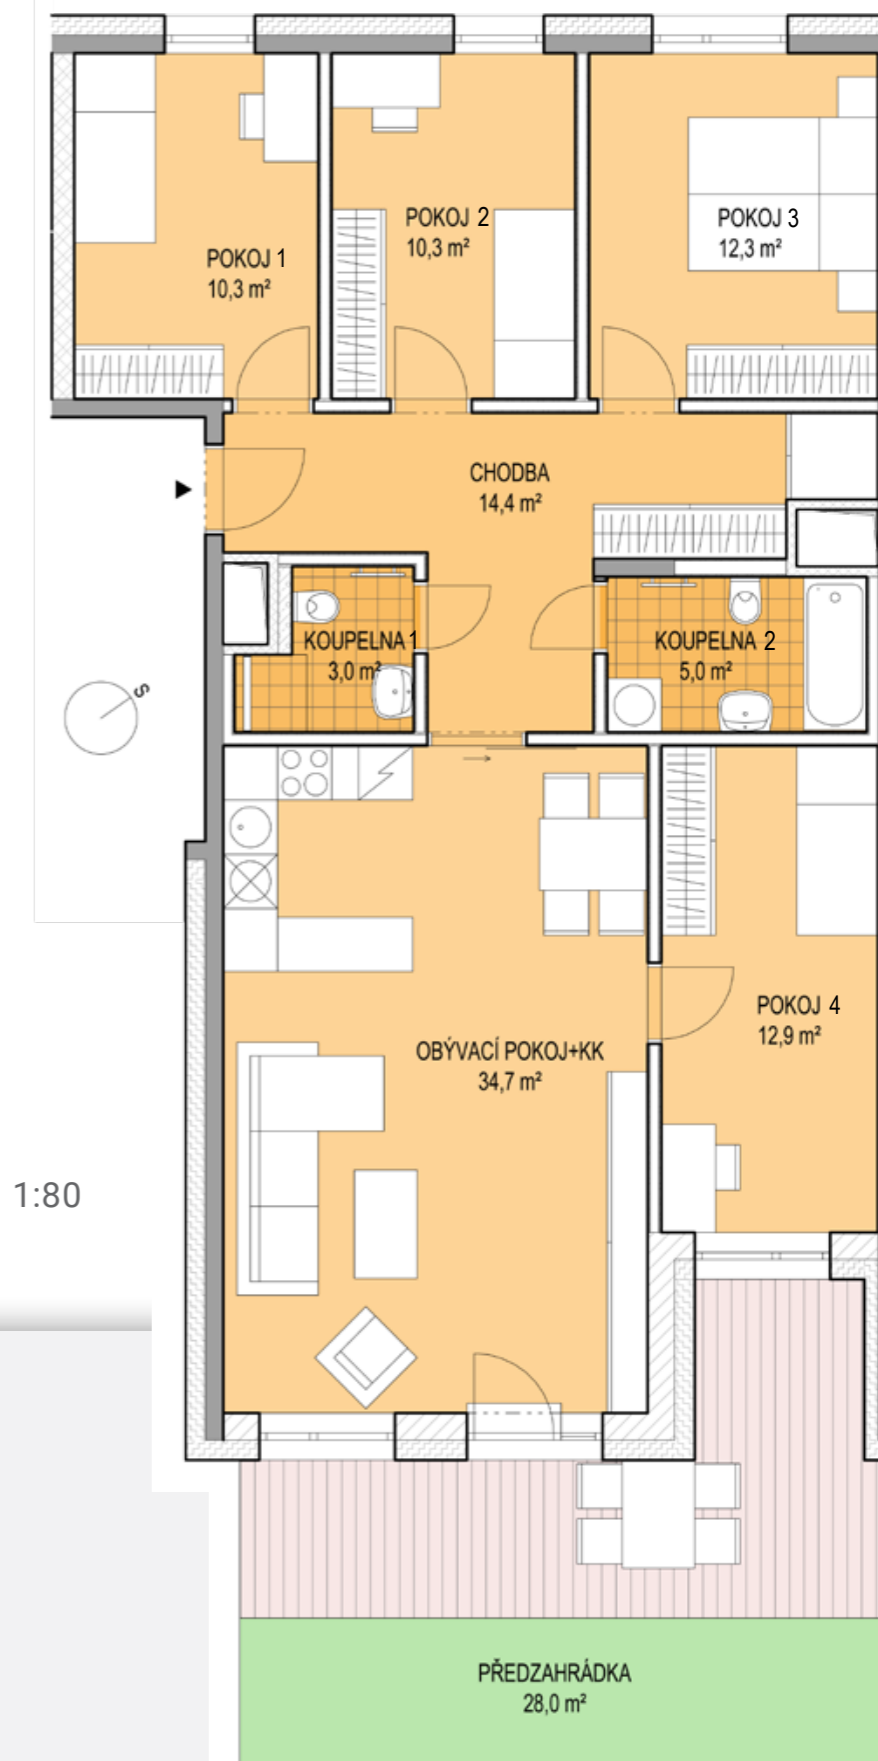


OAZA V CENTRU

DRUŽSTEVNÍ BYDLENÍ V KLIDU A BEZ HYPOTÉKY

PŮDORYS



SITUACE

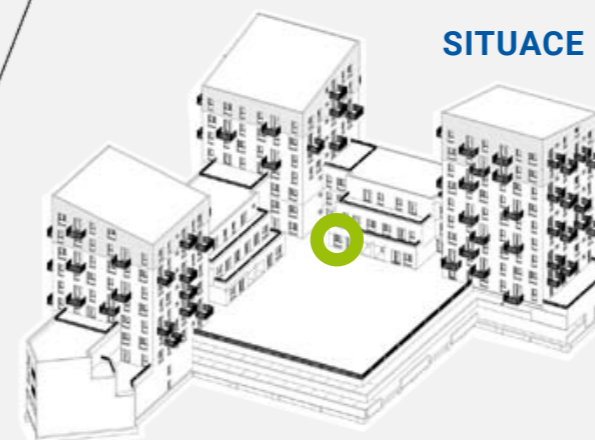

Kontakt na prodejce

Stavební bytové družstvo SEVER

Bažantí 1415/3, Liberec 1

Tel: 485 106 552 | e-mail: sbdsever@sbdsever.cz

www.oazavcentru.cz