


# BYT 5.02.B.07 4+KK

OBJEKT	V5
PODLAŽÍ	2NP
ORIENTACE	JZ, SV
OBÝVACÍ POKOJ + KK	39,8 m <sup>2</sup>
POKOJ 1	12,8 m <sup>2</sup>
POKOJ 2	12,0 m <sup>2</sup>
POKOJ 3	12,3 m <sup>2</sup>
KOUPELNA 1	4,5 m <sup>2</sup>
KOUPELNA 2	5,0 m <sup>2</sup>
CHODBA 1	5,9 m <sup>2</sup>
CHODBA 2	3,0 m <sup>2</sup>
ŠATNA	2,8 m <sup>2</sup>
LODŽIE	4,4 m <sup>2</sup>
PŘEDZAHŘÁDKA	35,2 m <sup>2</sup>
SKLEP	2,3 m <sup>2</sup>

**CELKOVÁ UŽITNÁ PLOCHA BYTU 140,0 m<sup>2</sup>**

Plochy místností jsou orientační. Podlahová plocha bytu dle nařízení vlády č. 366/2013 Sb. činí 103,8 m<sup>2</sup>.

K bytu náleží 1 kryté parkovací stání.

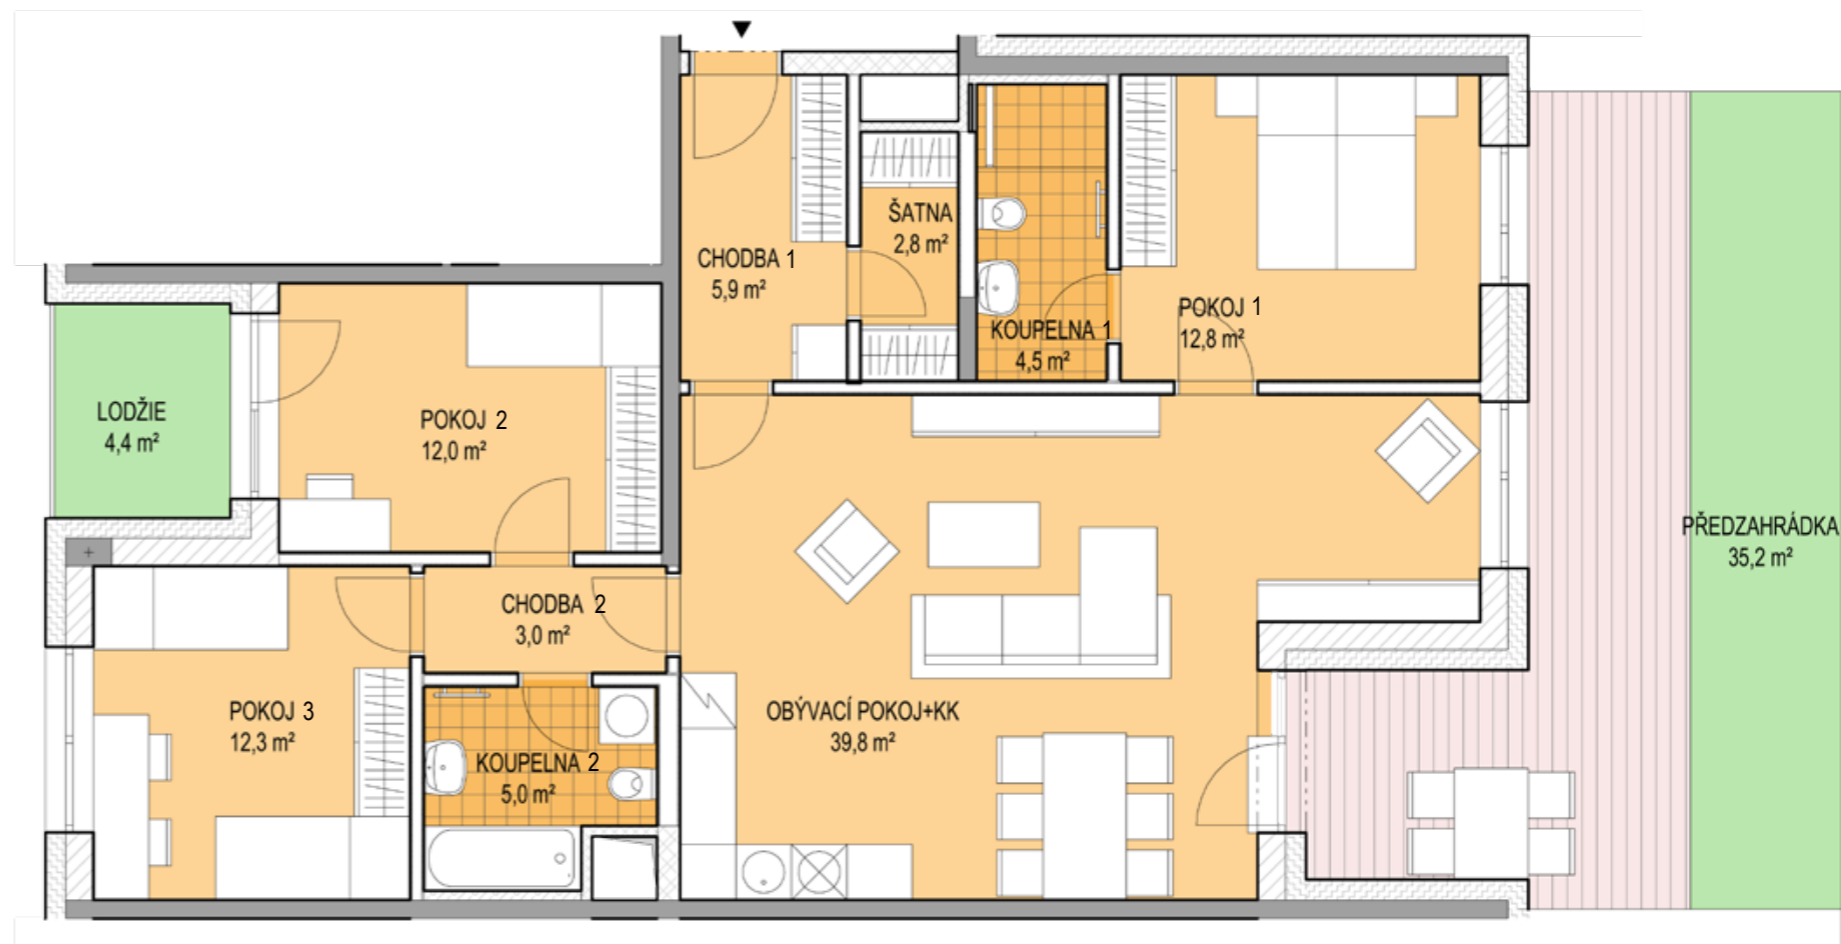

1:80



## PŮDORYS



## SITUACE



**OAZA V CENTRU**

DRUŽSTEVNÍ BYDLENÍ V KLIDU A BEZ HYPOTÉKY

**Kontakt na prodejce**

Stavební bytové družstvo SEVER

Bažantí 1415/3, Liberec 1

Tel: 485 106 552 | e-mail: [sbdsever@sbdsever.cz](mailto:sbdsever@sbdsever.cz)

[www.oazavcentru.cz](http://www.oazavcentru.cz)