

# BYT 5.03.B.05


## 5+KK

OBJEKT	V5
PODLAŽÍ	3NP
ORIENTACE	SZ, JV
OBÝVACÍ POKOJ + KK	29,8 m <sup>2</sup>
POKOJ 1	10,3 m <sup>2</sup>
POKOJ 2	10,3 m <sup>2</sup>
POKOJ 3	12,3 m <sup>2</sup>
POKOJ 4	8,4 m <sup>2</sup>
KOUPELNA 1	3,0 m <sup>2</sup>
KOUPELNA 2	5,0 m <sup>2</sup>
CHODBA	14,3 m <sup>2</sup>
TERASA	11,6 m <sup>2</sup>
SKLEP	2,3 m <sup>2</sup>


**CELKOVÁ UŽITNÁ PLOCHA BYTU 107,3 m<sup>2</sup>**

Plochy místností jsou orientační. Podlahová plocha bytu dle nařízení vlády č. 366/2013 Sb. činí 99,4 m<sup>2</sup>.


K bytu náleží 1 kryté parkovací stání.

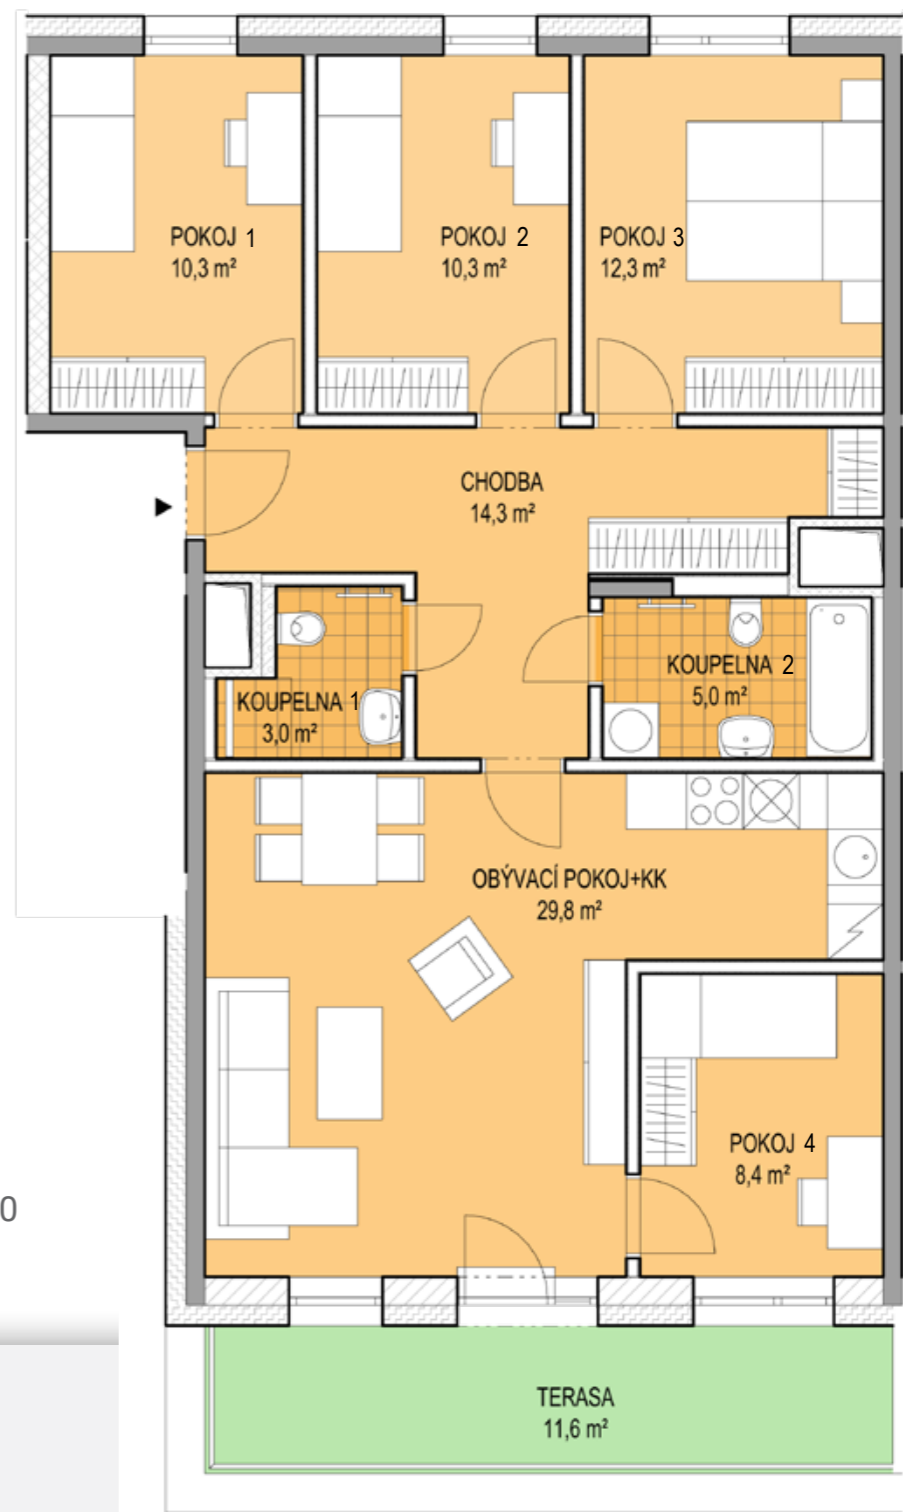

PŮDORYS

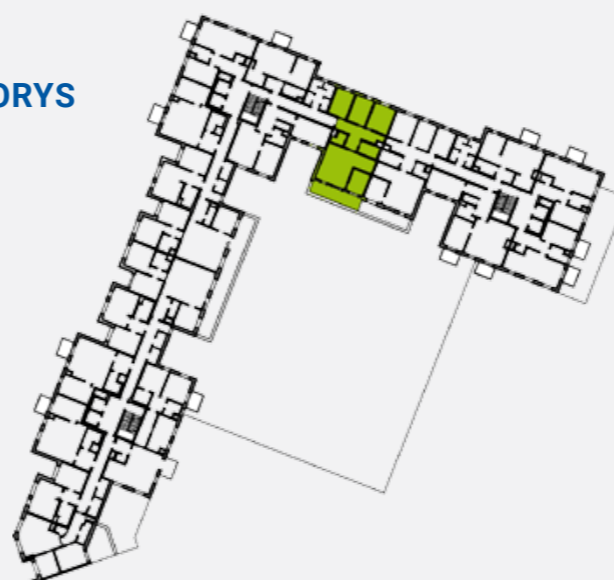

SITUACE

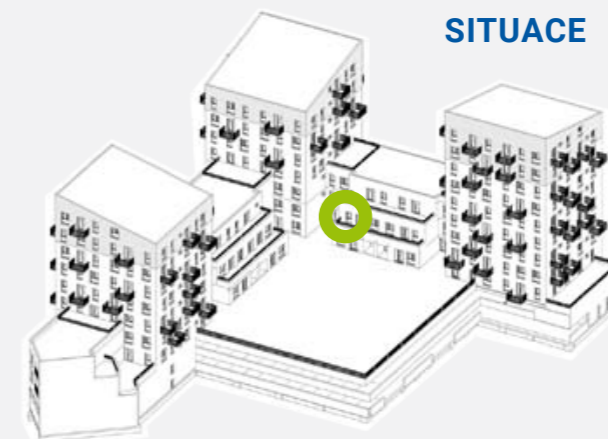

**OAZA V CENTRU**  
DRUŽSTEVNÍ BYDLENÍ V KLIDU A BEZ HYPOTÉKY

**Kontakt na prodejce**

Stavební bytové družstvo SEVER  
Bažantů 1415/3, Liberec 1

Tel: 485 106 552 | e-mail: [sbdsever@sbdsever.cz](mailto:sbdsever@sbdsever.cz)

[www.oazavcentru.cz](http://www.oazavcentru.cz)