

BYT 5.03.B.07


4+KK

OBJEKT	V5
PODLAŽÍ	3NP
ORIENTACE	JZ, SV
OBÝVACÍ POKOJ + KK	34,0 m ²
POKOJ 1	10,0 m ²
POKOJ 2	12,0 m ²
POKOJ 3	12,3 m ²
KOUPELNA	5,0 m ²
WC	2,7 m ²
CHODBA 1	5,9 m ²
CHODBA 2	3,0 m ²
LODŽIE	4,4 m ²
TERASA	17,8 m ²
SKLEP	2,3 m ²

CELKOVÁ UŽITNÁ PLOCHA BYTU 109,4 m²

Plochy místností jsou orientační. Podlahová plocha bytu dle nařízení vlády č. 366/2013 Sb. činí 89,6 m².

K bytu náleží 1 kryté parkovací stání.

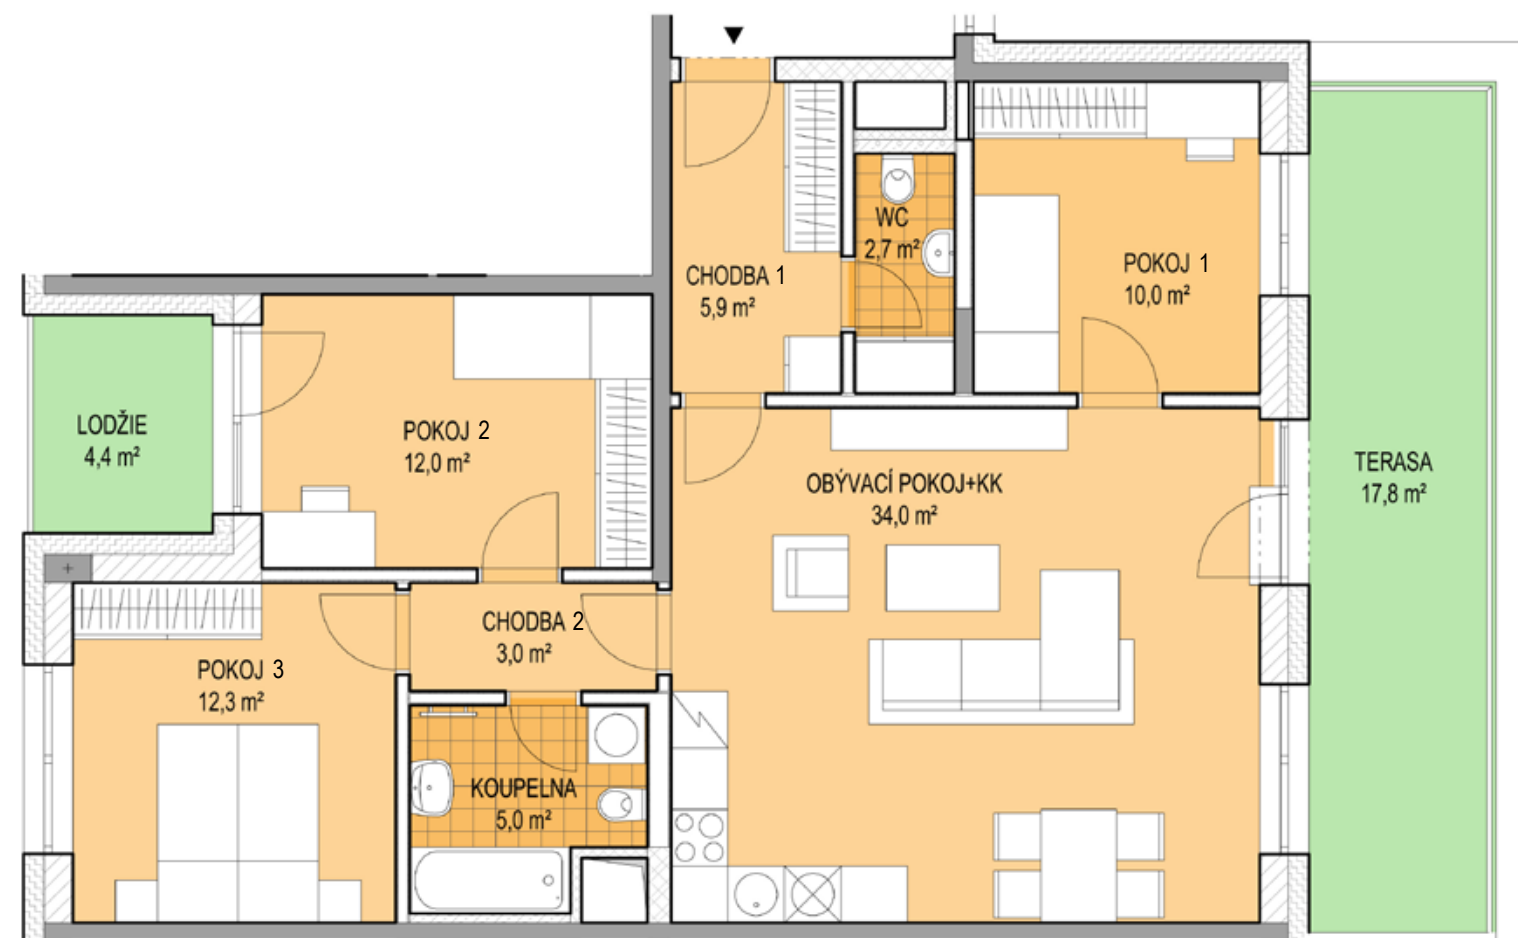

1:80



OAZA V CENTRU

DRUŽSTEVNÍ BYDLENÍ V KLIDU A BEZ HYPOTÉKY

PŮDORYS



SITUACE



Kontakt na prodejce

Stavební bytové družstvo SEVER

Bažantí 1415/3, Liberec 1

Tel: 485 106 552 | e-mail: sbdsever@sbdsever.cz

www.oazavcentru.cz