


BYT 5.05.B.04

3+KK

OBJEKT	V5
PODLAŽÍ	5NP
ORIENTACE	SV, JV
OBÝVACÍ POKOJ + KK	29,2 m ²
POKOJ 1	13,6 m ²
POKOJ 2	8,6 m ²
KOUPELNA	4,5 m ²
WC	1,4 m ²
CHODBA	12,9 m ²
TERASA 1	21,1 m ²
TERASA 2	16,0 m ²
SKLEP	2,3 m ²
CELKOVÁ UŽITNÁ PLOCHA BYTU	109,6 m²

Plochy místností jsou orientační. Podlahová plocha bytu dle nařízení vlády č. 366/2013 Sb. činí 73,7 m².

K bytu náleží 1 kryté parkovací stání.

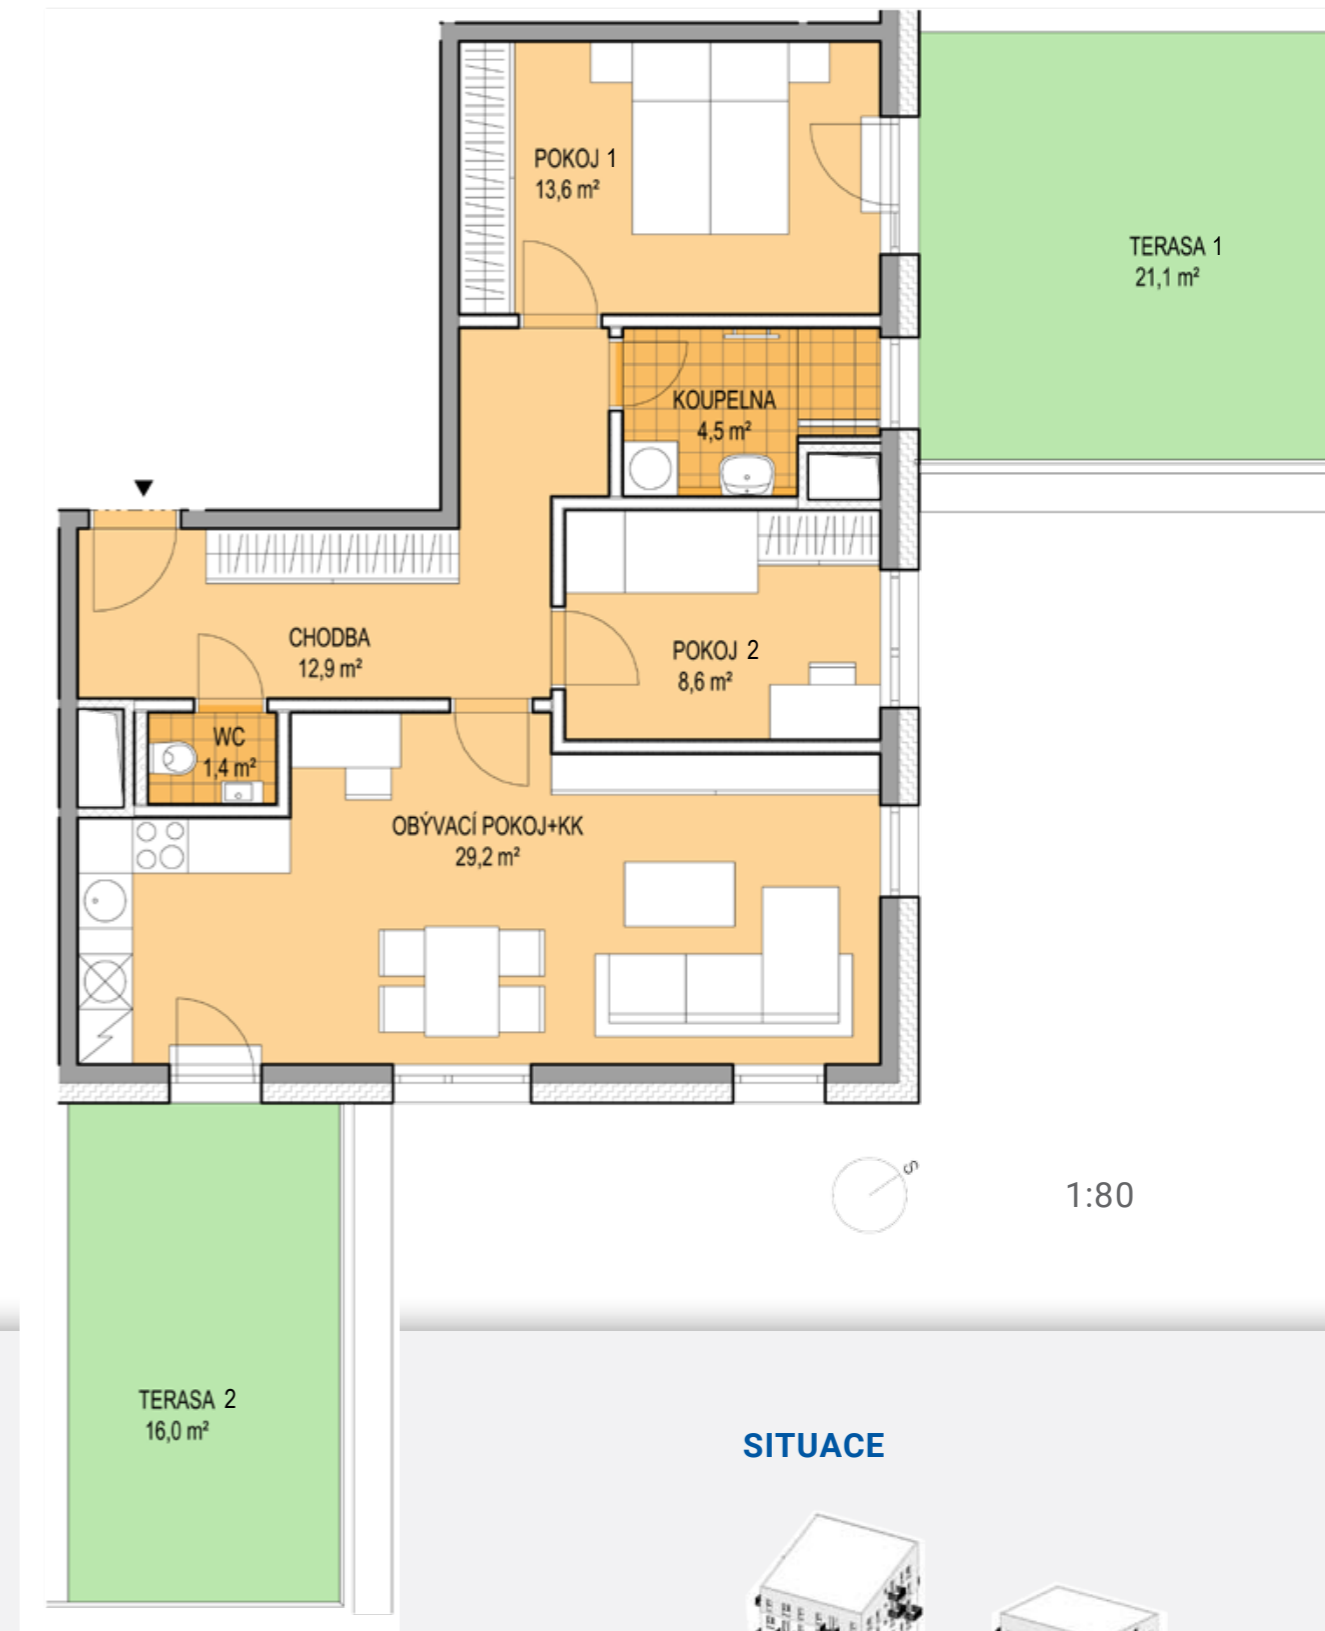

PŮDORYS



SITUACE



Kontakt na prodejce

Stavební bytové družstvo SEVER

Bažantí 1415/3, Liberec 1

Tel: 485 106 552 | e-mail: sbdsever@sbdsever.cz

www.oazavcentru.cz