

BYT 6.02.B.05


4+KK

OBJEKT	V6
PODLAŽÍ	2NP
ORIENTACE	JZ, SV
OBÝVACÍ POKOJ + KK	39,8 m ²
POKOJ 1	12,3 m ²
POKOJ 2	12,0 m ²
POKOJ 3	12,8 m ²
KOUPELNA 1	5,0 m ²
KOUPELNA 2	4,5 m ²
CHODBA 1	3,0 m ²
CHODBA 2	5,9 m ²
ŠATNA	2,8 m ²
LODŽIE	4,4 m ²
PŘEDZAHŘÁDKA	35,2 m ²
SKLEP	2,3 m ²

CELKOVÁ UŽITNÁ PLOCHA BYTU 140,0 m²

Plochy místností jsou orientační. Podlahová plocha bytu dle nařízení vlády č. 366/2013 Sb. činí 103,8 m².

K bytu náleží 1 kryté parkovací stání.

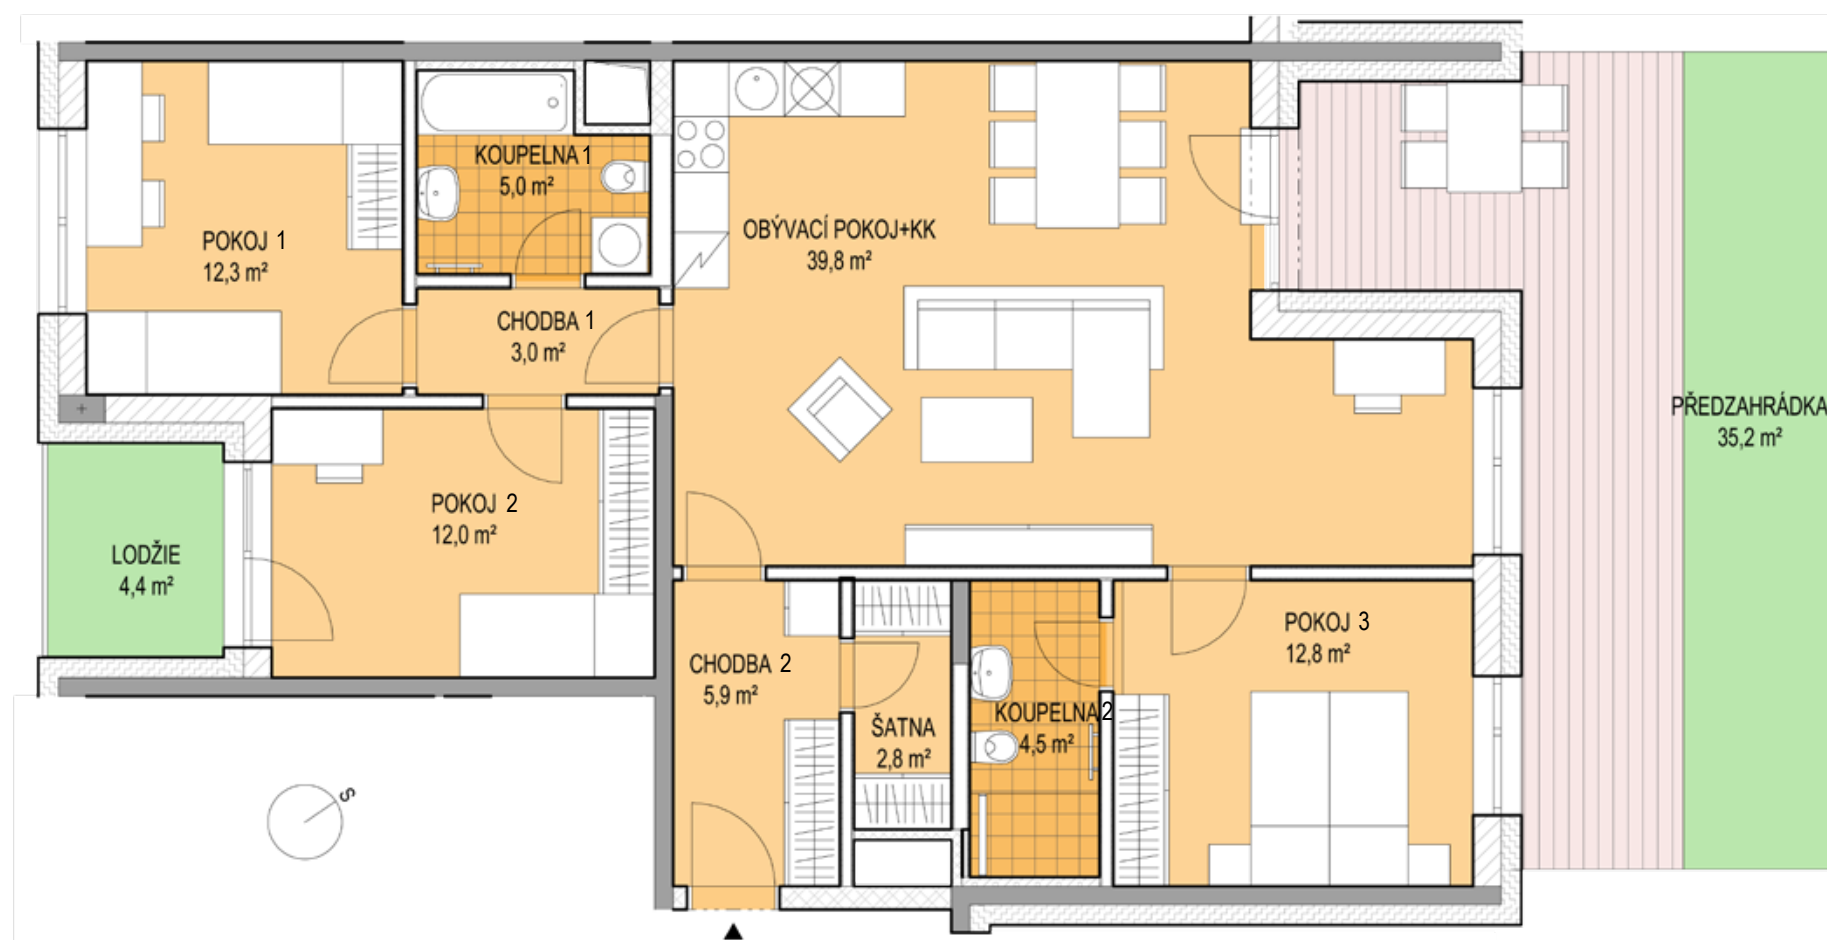

1:80



OAZA V CENTRU

DRUŽSTEVNÍ BYDLENÍ V KLIDU A BEZ HYPOTÉKY

PŮDORYS



SITUACE



Kontakt na prodejce

Stavební bytové družstvo SEVER

Bažantí 1415/3, Liberec 1

Tel: 485 106 552 | e-mail: sbdsever@sbdsever.cz

www.oazavcentru.cz