

BYT 6.03.B.01 4+KK


OBJEKT	V6
PODLAŽÍ	3NP
ORIENTACE	SZ, SV, JV
OBÝVACÍ POKOJ + KK	33,1 m ²
POKOJ 1	12,2 m ²
POKOJ 2	12,3 m ²
POKOJ 3	13,4 m ²
KOUPELNA 1	4,2 m ²
KOUPELNA 2	3,8 m ²
WC	1,5 m ²
CHODBA 1	4,5 m ²
CHODBA 2	8,8 m ²
CHODBA 3	4,2 m ²
BALKON 1	4,3 m ²
BALKON 2	4,3 m ²
SKLEP	2,3 m ²

CELKOVÁ UŽITNÁ PLOCHA BYTU 108,9 m²


Plochy místností jsou orientační. Podlahová plocha bytu dle nařízení vlády č. 366/2013 Sb. činí 104,3 m².

K bytu náleží 1 kryté parkovací stání.


1:80

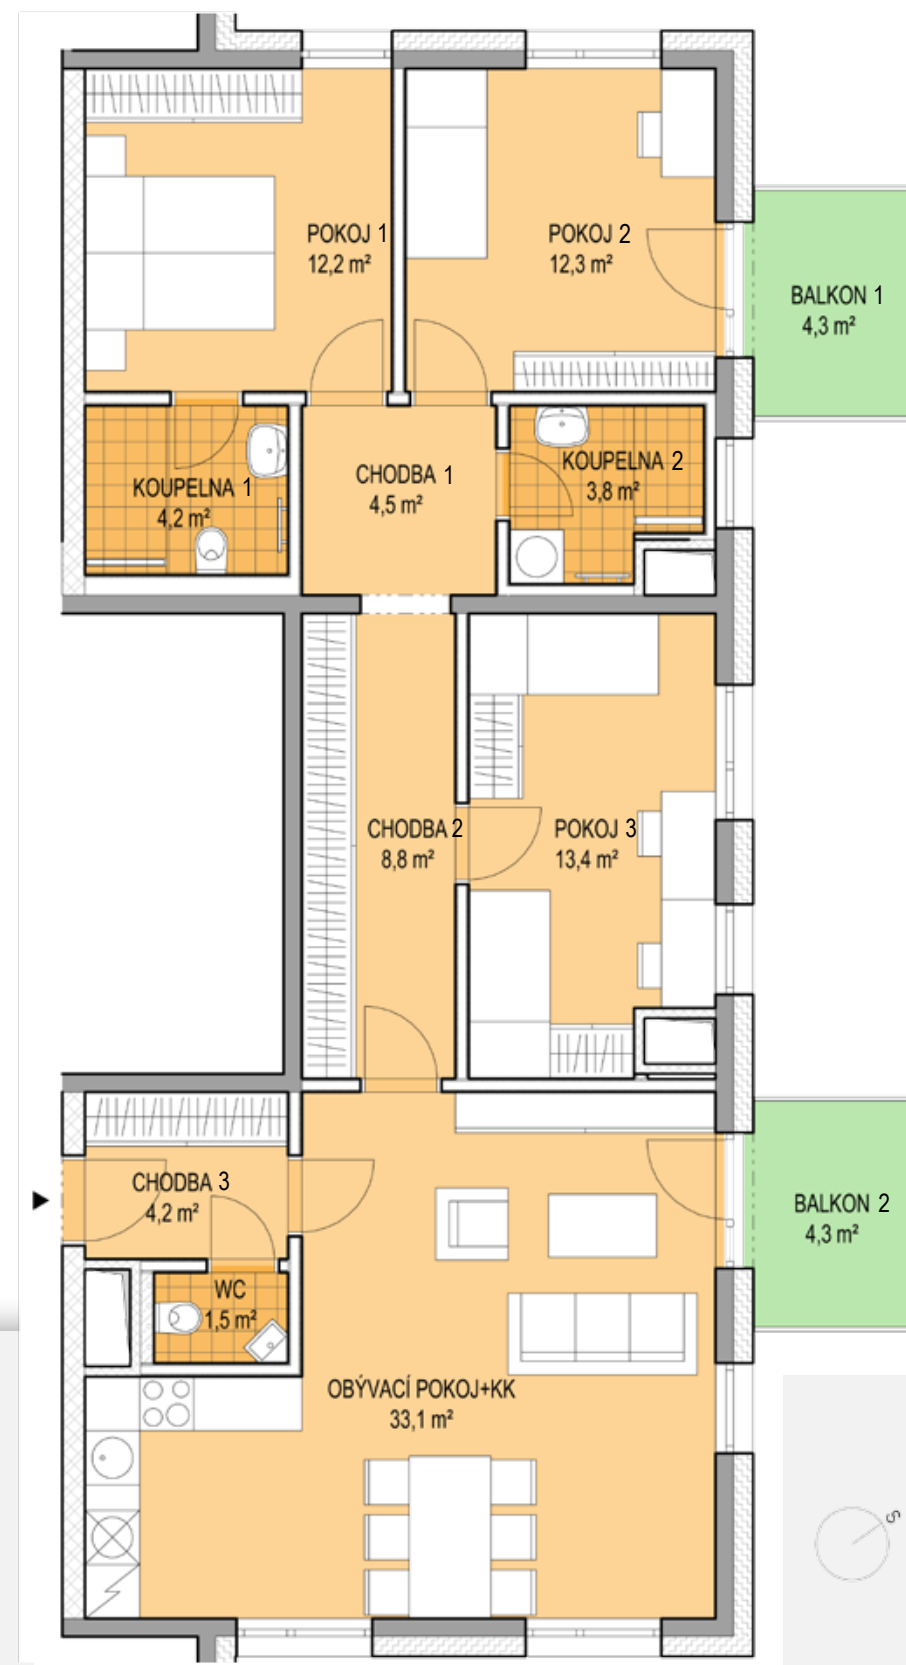

PŮDORYS

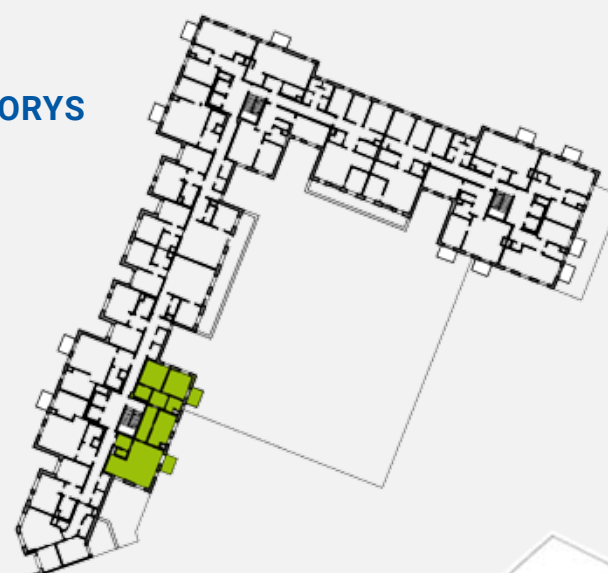

SITUACE

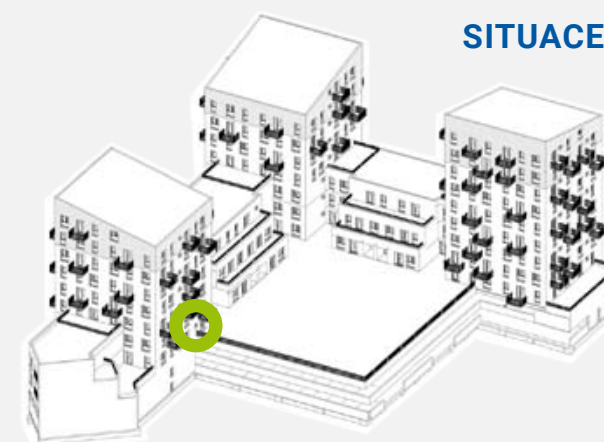

Kontakt na prodejce

Stavební bytové družstvo SEVER

Bažantů 1415/3, Liberec 1

Tel: 485 106 552 | e-mail: sbdsever@sbdsever.cz

www.oazavcentru.cz