

BYT 6.04.B.04

3+KK


OBJEKT	V6
PODLAŽÍ	4NP
ORIENTACE	JV, SV
OBÝVACÍ POKOJ + KK	29,2 m ²
POKOJ 1	13,6 m ²
POKOJ 2	8,6 m ²
KOUPELNA	4,5 m ²
WC	1,4 m ²
CHODBA	12,9 m ²
BALKON 1	4,3 m ²
BALKON 2	4,3 m ²
TERASA	14,2 m ²
SKLEP	2,3 m ²

CELKOVÁ UŽITNÁ PLOCHA BYTU 95,3 m²

Plochy místností jsou orientační. Podlahová plocha bytu dle nařízení vlády č. 366/2013 Sb. činí 73,7 m².

K bytu náleží 1 kryté parkovací stání.

1:80

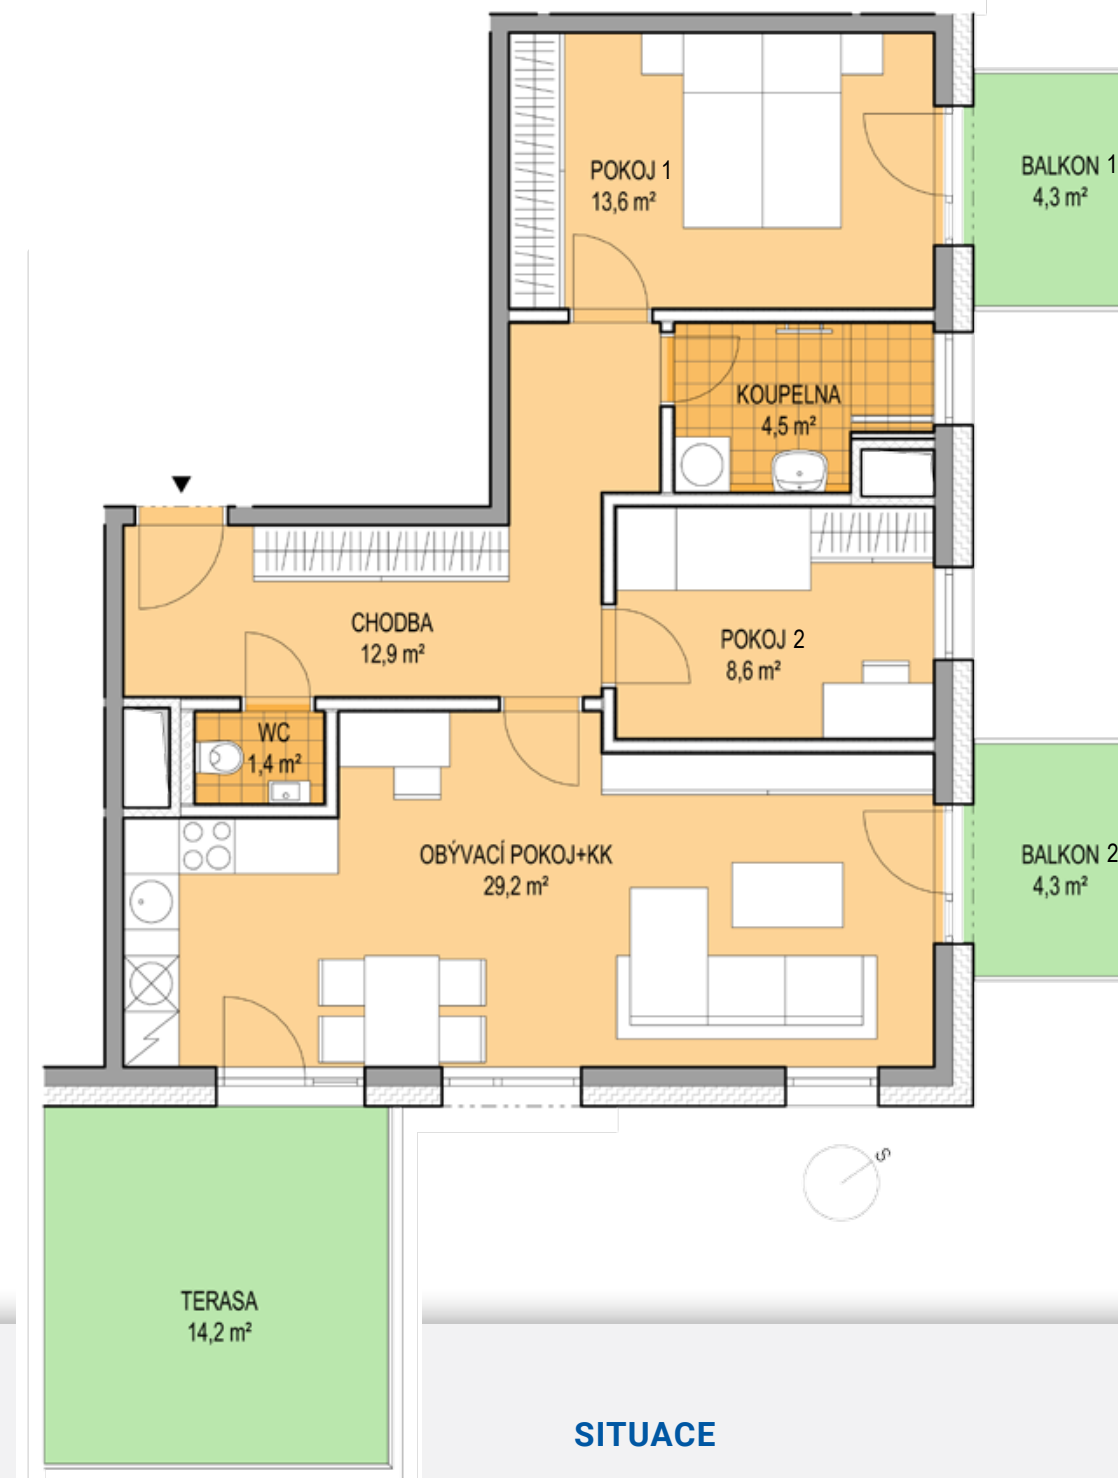

PŮDORYS



SITUACE



OAZA V CENTRU
DRUŽSTEVNÍ BYDLENÍ V KLIDU A BEZ HYPOTÉKY

Kontakt na prodejce

Stavební bytové družstvo SEVER

Bažantí 1415/3, Liberec 1

Tel: 485 106 552 | e-mail: sbdsever@sbdsever.cz

www.oazavcentru.cz